



Bex

× LOFTS & RESIDENCES ×

# Bex

× LOFTS & RESIDENCES ×

O bairro Serra ganhou um novo conceito de arquitetura e moradia. O luxo moderno traz o conforto e a sofisticação que você merece. **Seja bem vindo ao Bex**, o apartamento para o seu conceituado estilo de vida.

PROJETO ARQUITETÔNICO:

**AR.Lo**  
arquitetos

CONSTRUÇÃO:

**psac**  
[psac.eng.br](http://psac.eng.br)

# 3 QUARTOS

1 SUÍTE, 2 SEMI-SUÍTES,  
& ÁREA PRIVATIVA

---

A partir 95m<sup>2</sup>

# 2 QUARTOS

2 SUÍTES & ÁREA PRIVATIVA

---

Entre 60m<sup>2</sup> e 80m<sup>2</sup>

# 1 QUARTO

SUÍTE & CLOSET

---

Entre 31m<sup>2</sup> e 37m<sup>2</sup>


# Bem estar

ao seu lado, todos os dias

**O Bex** facilita sua vida fitness. Agora você não precisará enfrentar trânsito para ir treinar, nem mesmo tirar o carro da garagem.

No seu próprio condomínio você terá um espaço fitness para cuidar da saúde, do corpo e da mente!

**O Espaço Fitness** foi projetado para garantir a você um treino que une intensidade e força, permitindo treinos para iniciantes e experts da musculação.

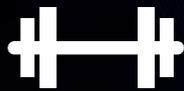

halteres



espaço para  
alongamento



aeróbico



aeróbico

**B**

Espaço Fitness



# Espaço Gourmet

Comemore o melhor da vida!

No **Bex** as suas confraternizações tem espaço especial! O espaço gourmet será um verdadeiro convite para receber os amigos e familiares.

**B**

---

Espaço Gourmet



Bex

× LOFTS & RESIDENCES ×

Surpreendente em todos detalhes!



B

Portaria Inteligente  
com abertura eletrônica

Espaço Gourmet

Espaço Fitness

Acabamento Superior

Arquitetura com Design  
Arrojato

Plantas com Espaço  
Otimizado

Elevador


Espaço para Máquinas  
de Ar Condicionado

Vagas no Subsolo e Térreo

Lojas no Térreo


Conheça o seu Bex




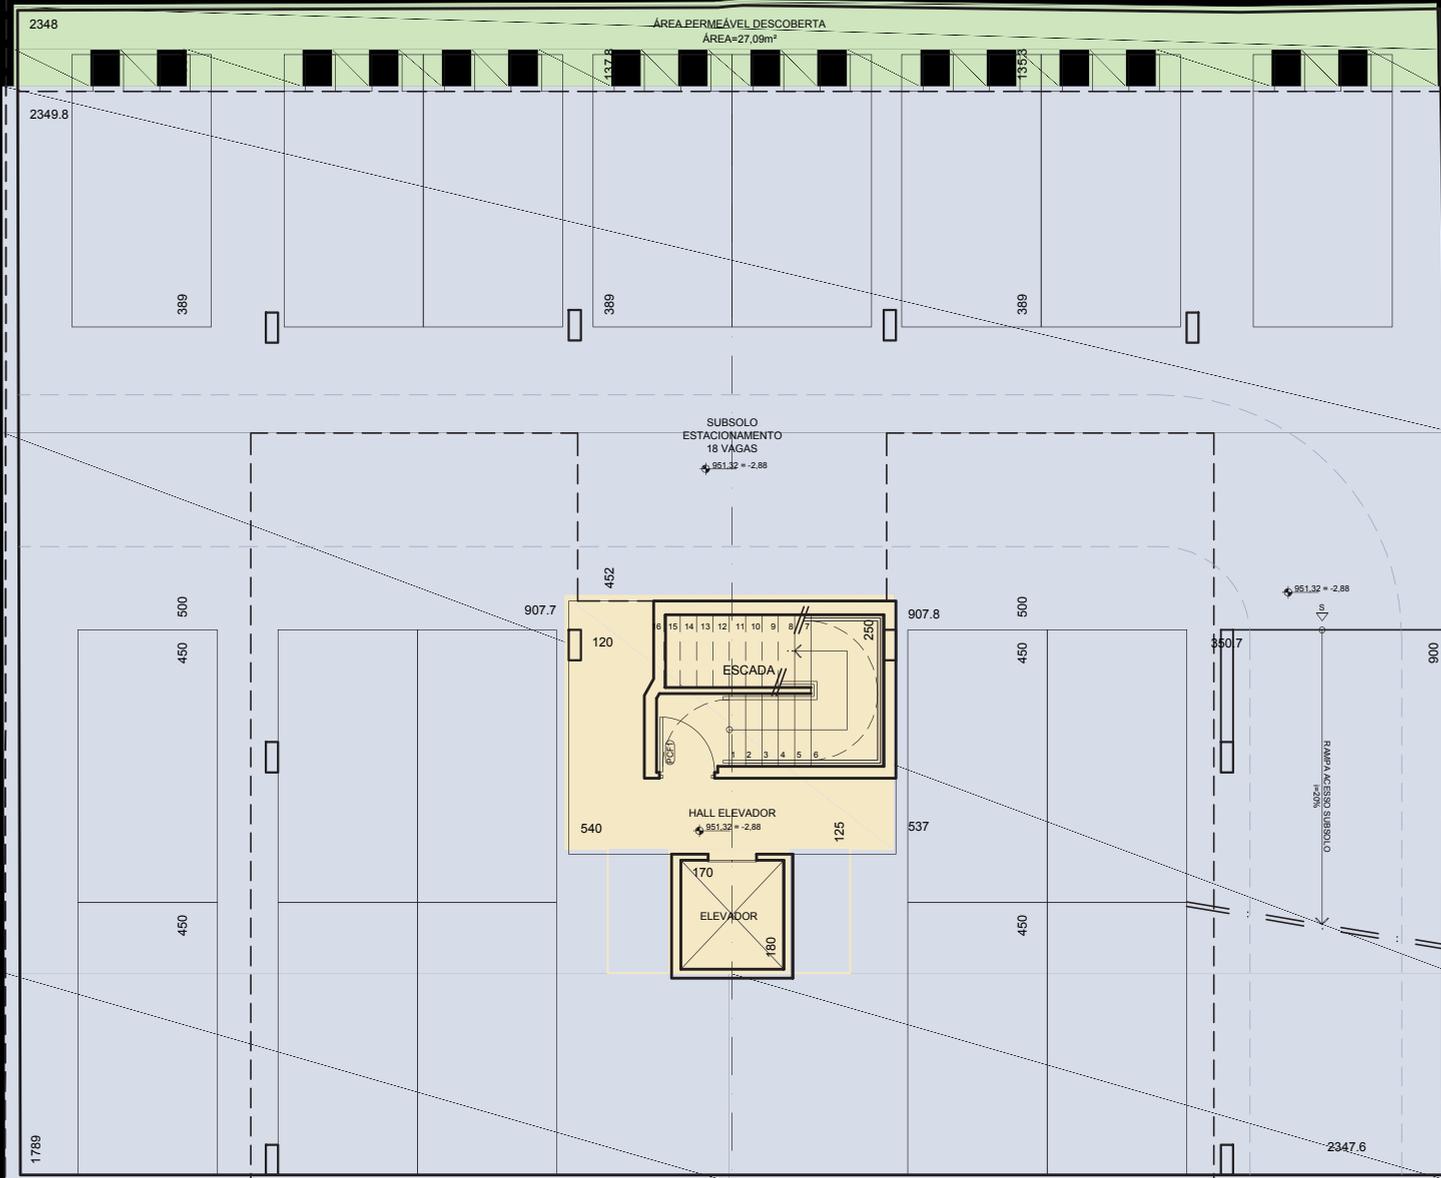

B

Planta Subsolo

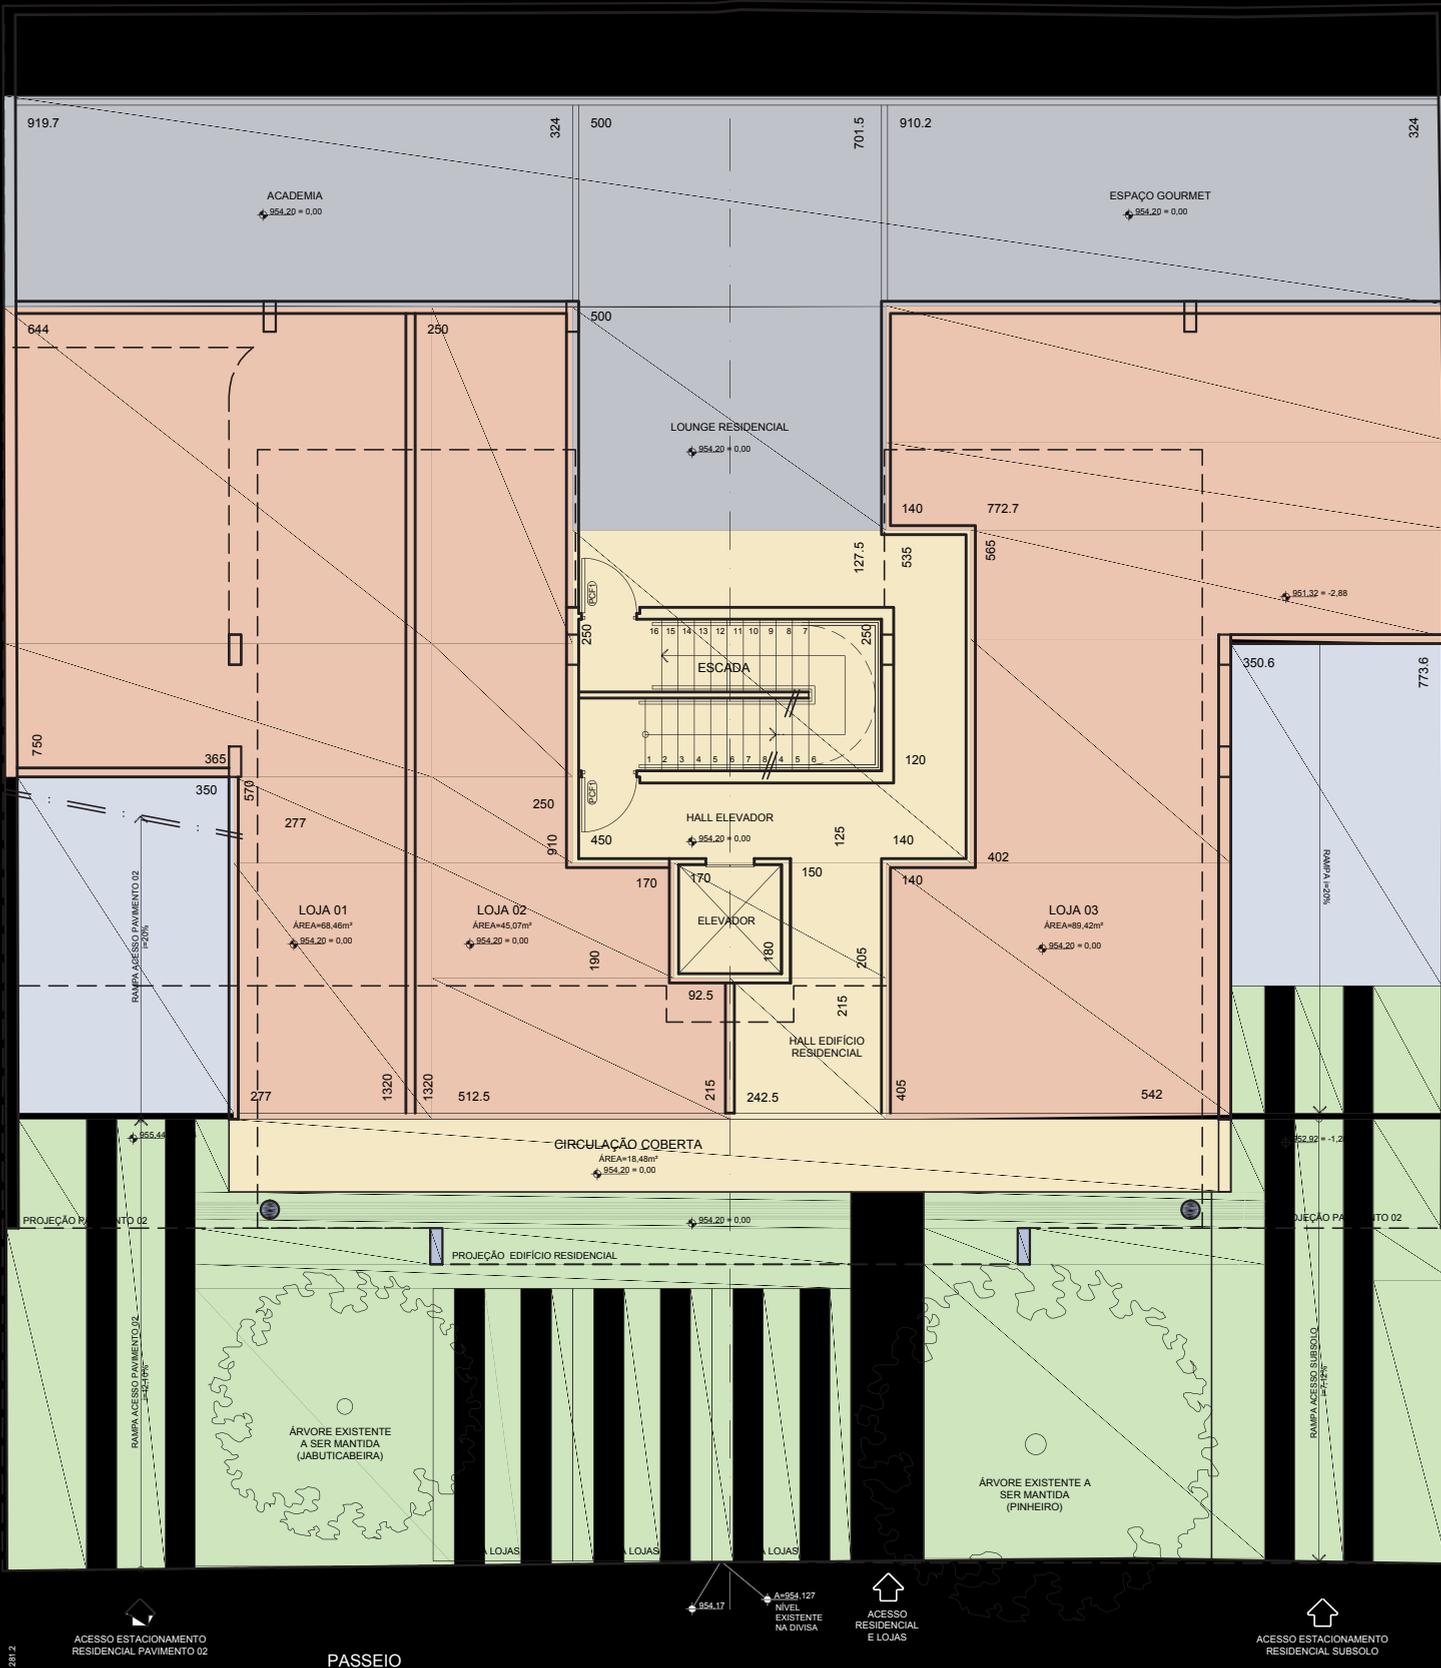

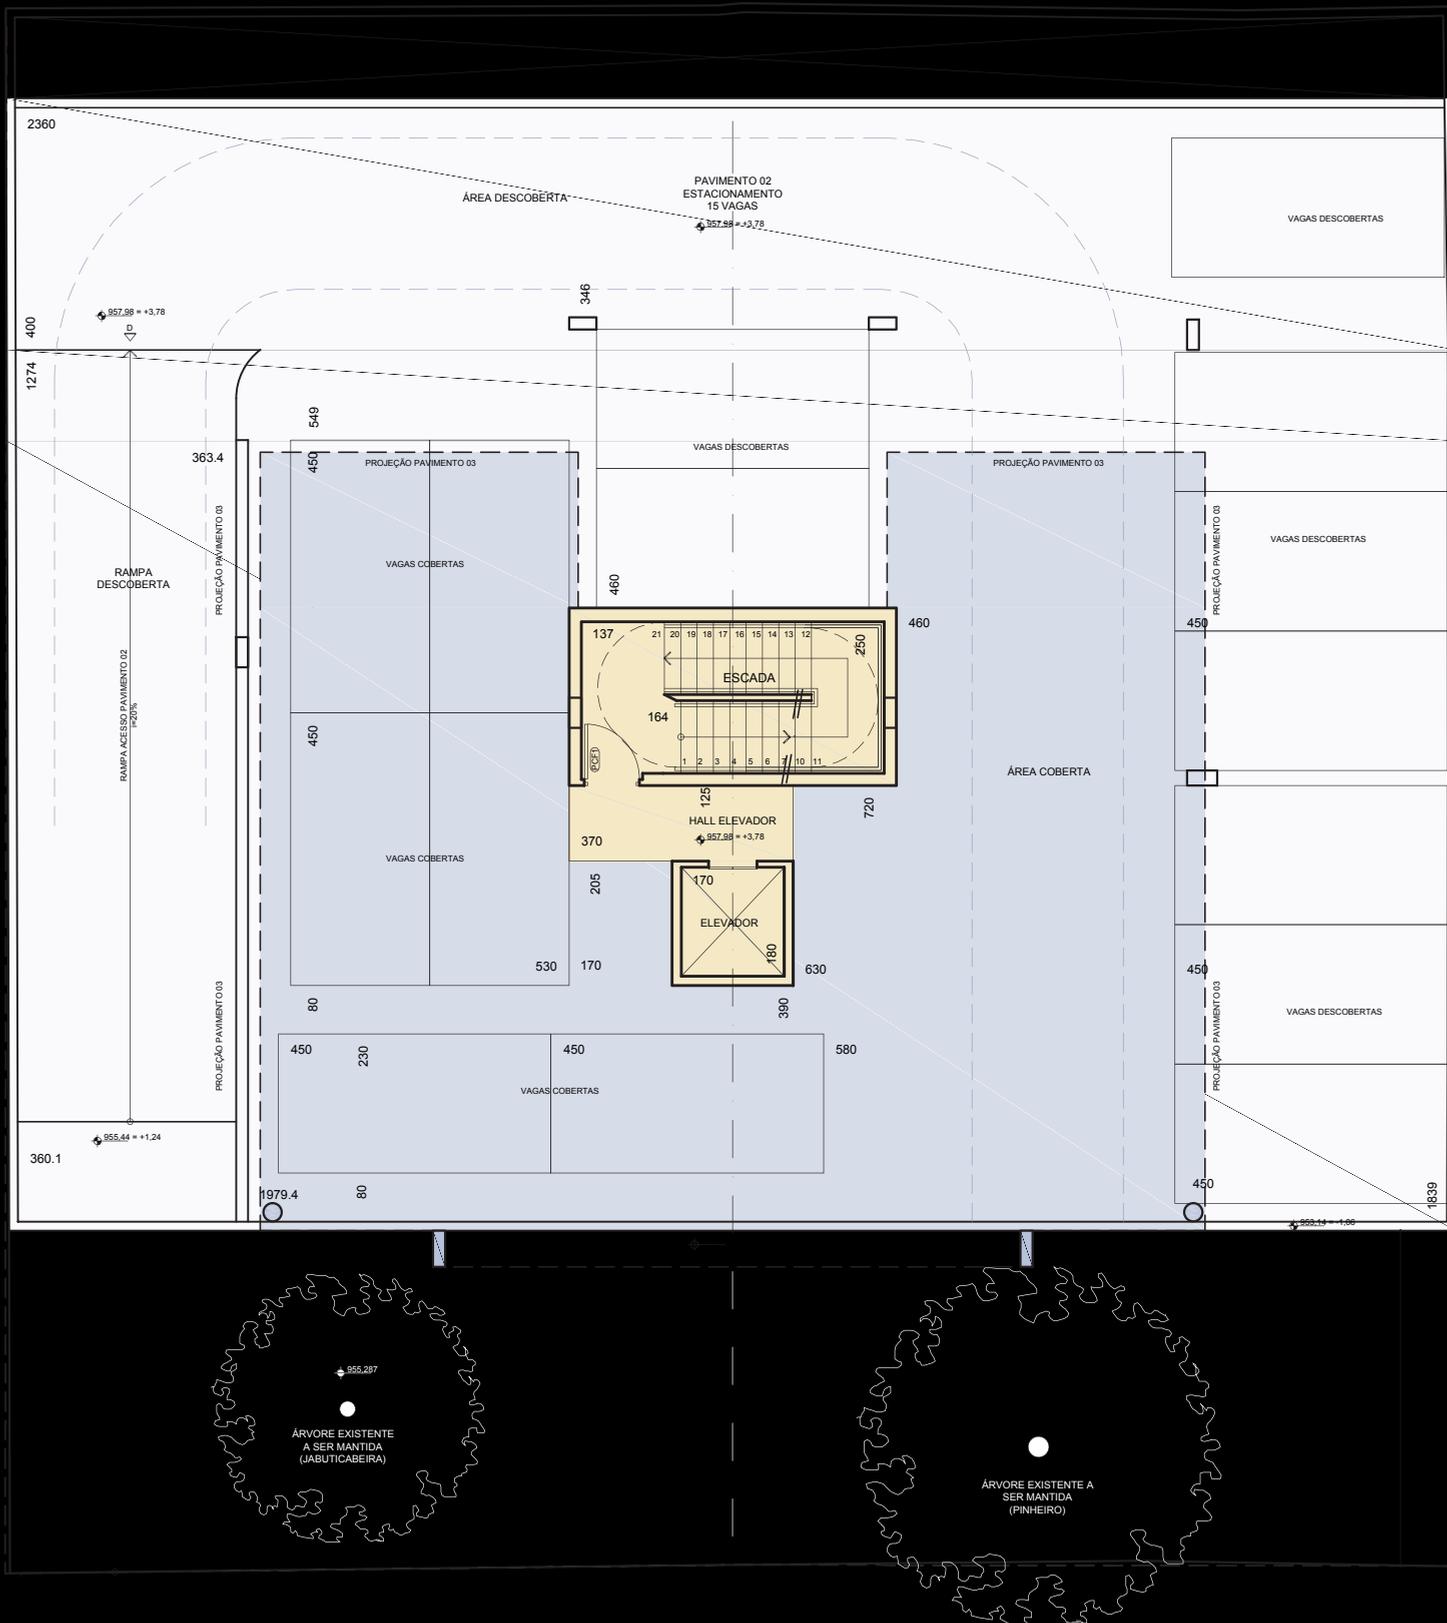


B

Planta Pavimento 2

APTO 1Q  
303/403/503/603  
ÁREA=37,92m<sup>2</sup>


APTO 1Q  
304/404/504/604  
ÁREA=37,92m<sup>2</sup>

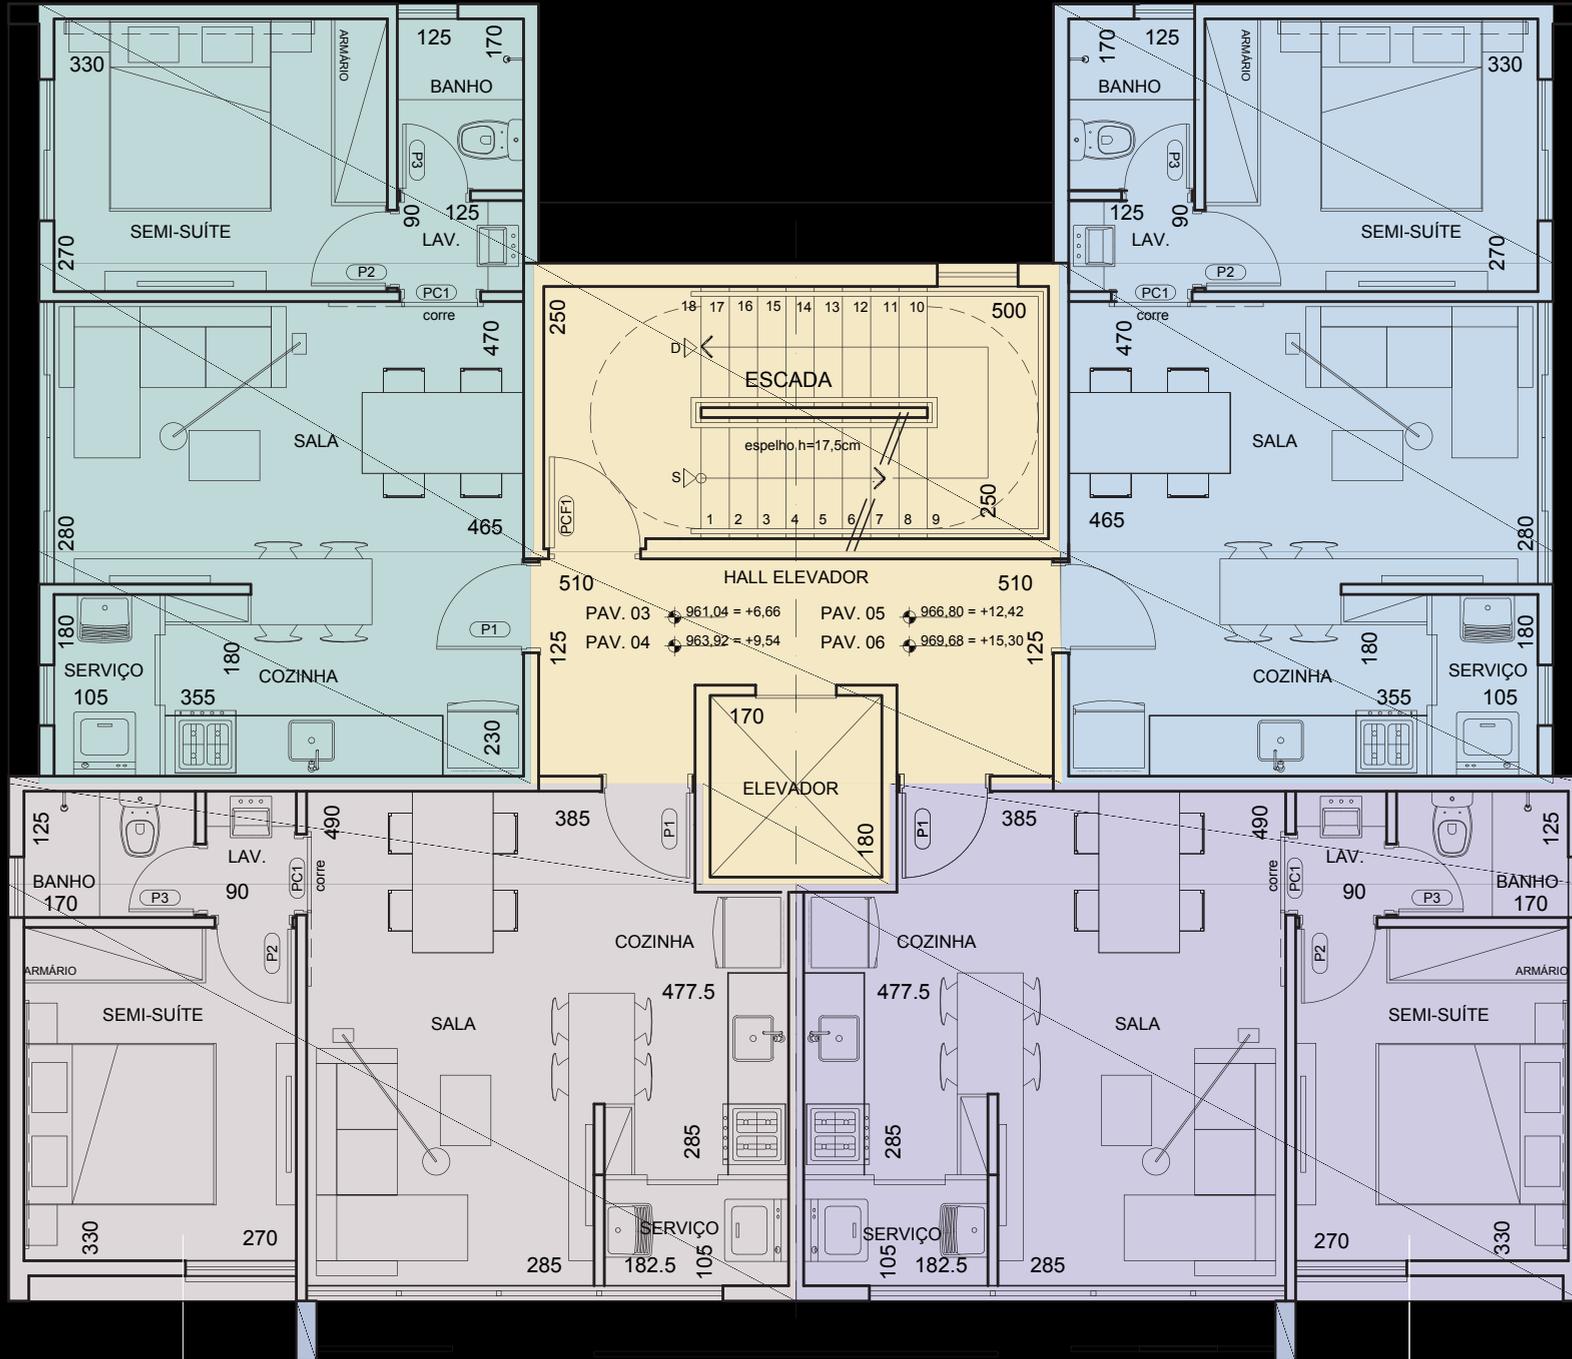

APTO 1Q  
301/401/501/601  
ÁREA=38,37m<sup>2</sup>

APTO 1Q  
302/402/502/602  
ÁREA=38,37m<sup>2</sup>

B

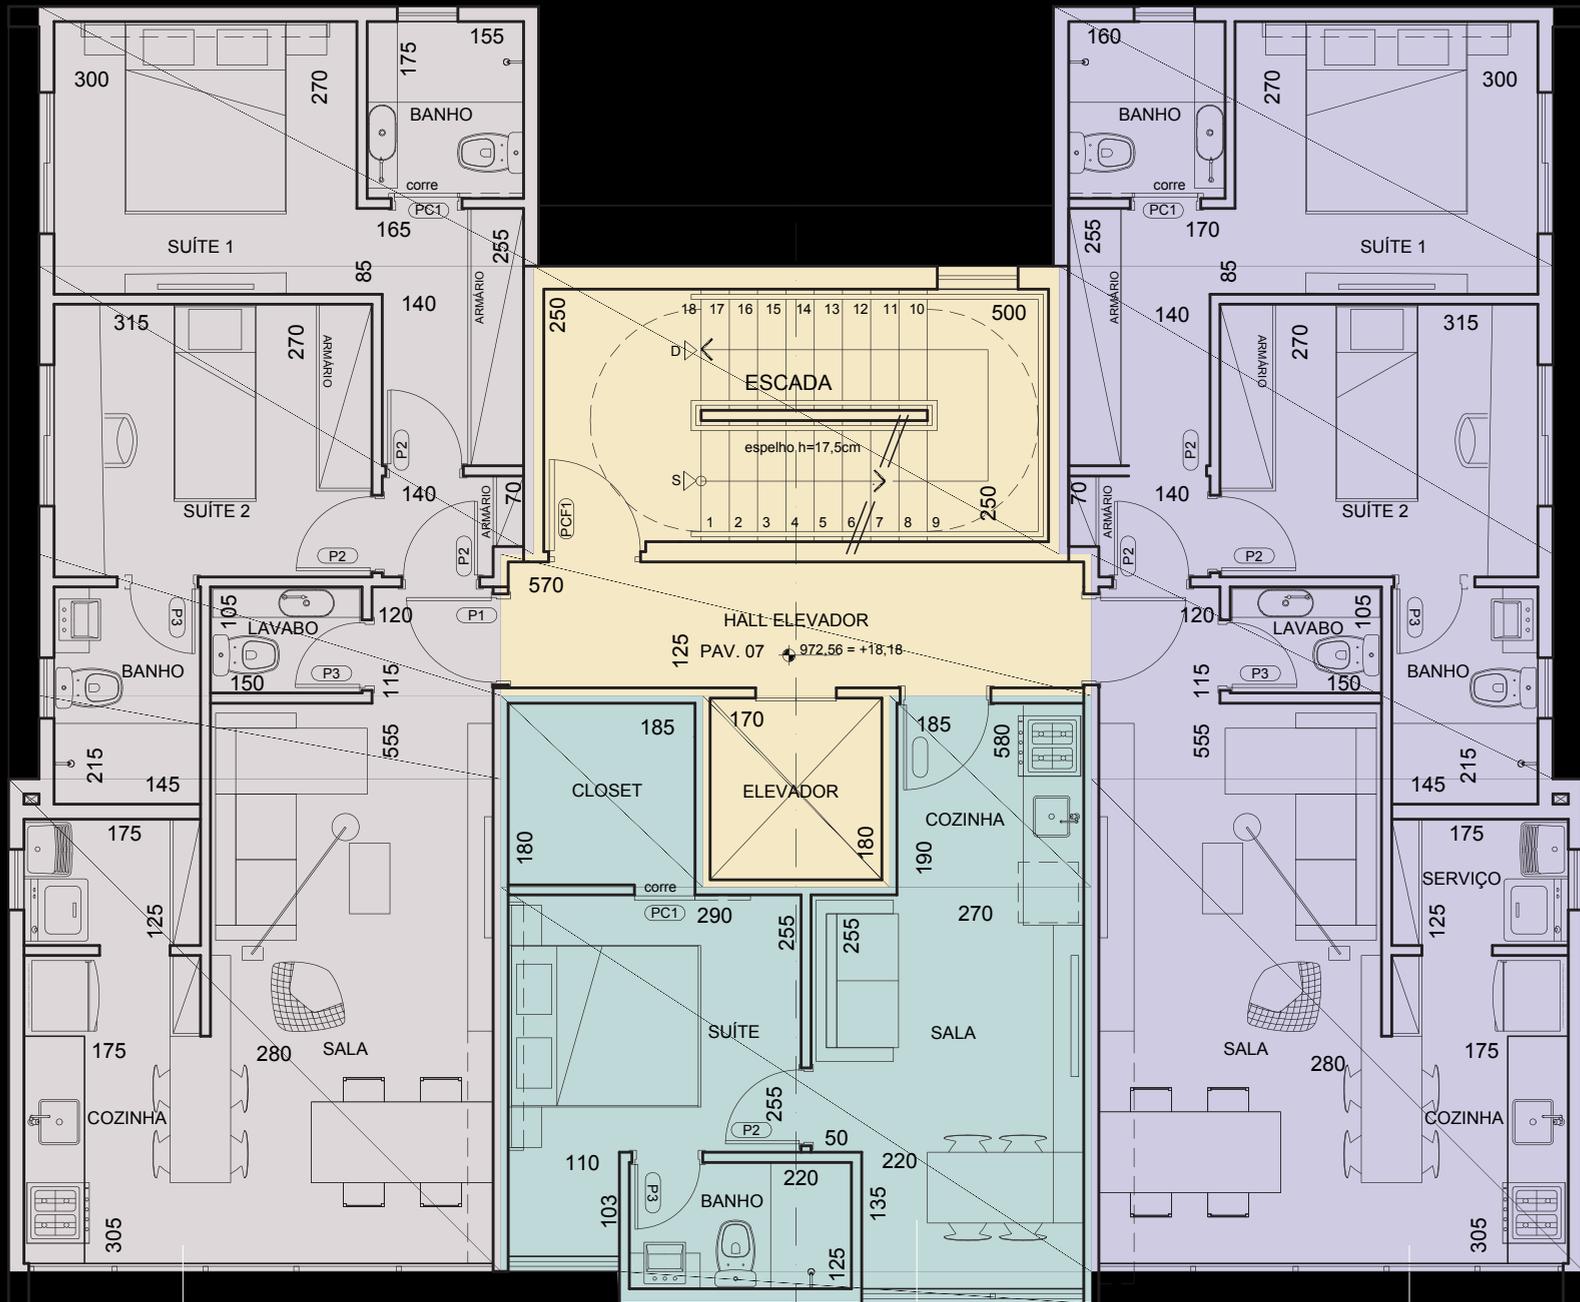


APTO 701 2Q  
 ÁREA=60,61m<sup>2</sup>


APTO 703 1Q  
 ÁREA=31,38m<sup>2</sup>

APTO 701 2Q  
 ÁREA=60,61m<sup>2</sup>

B


Planta Pavimento 7

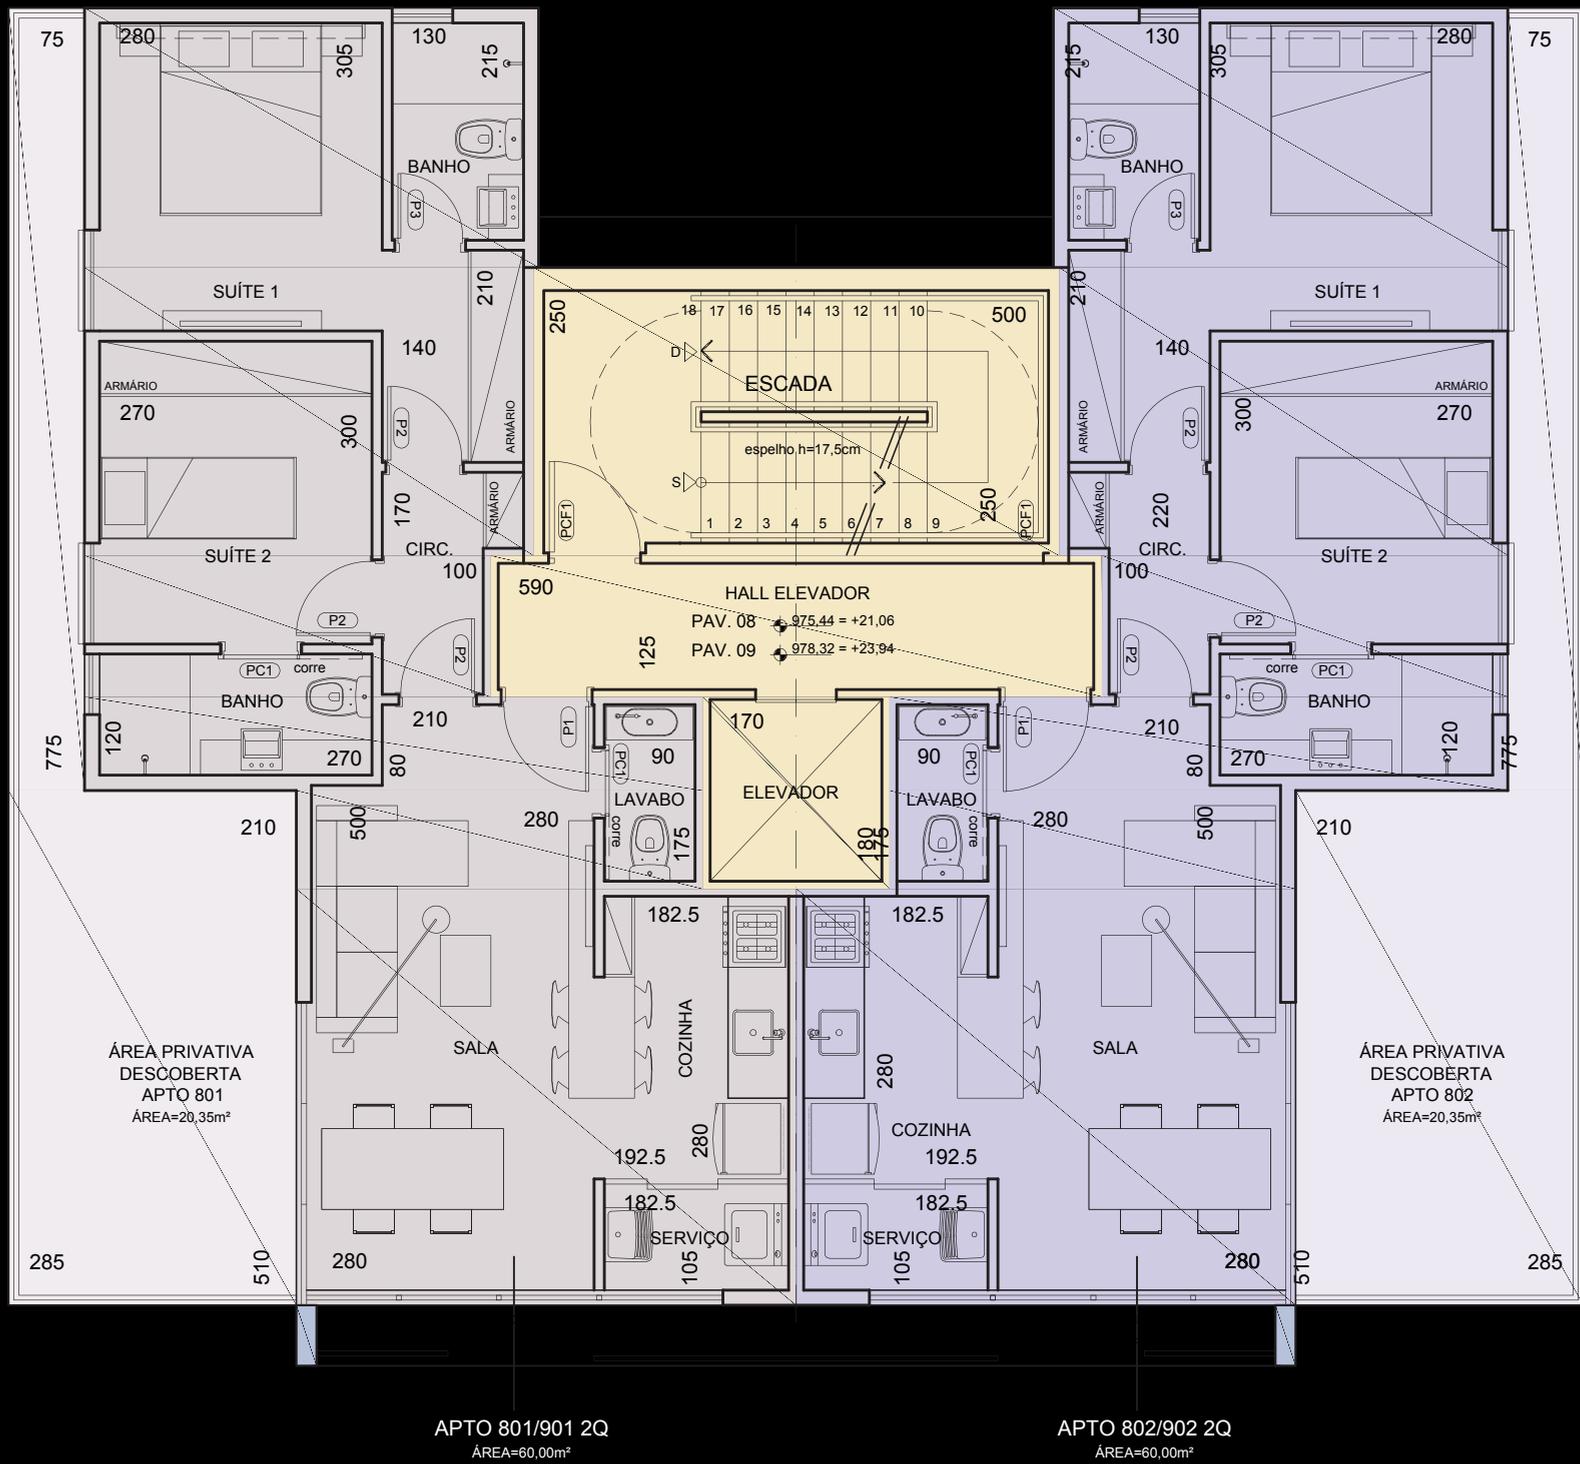

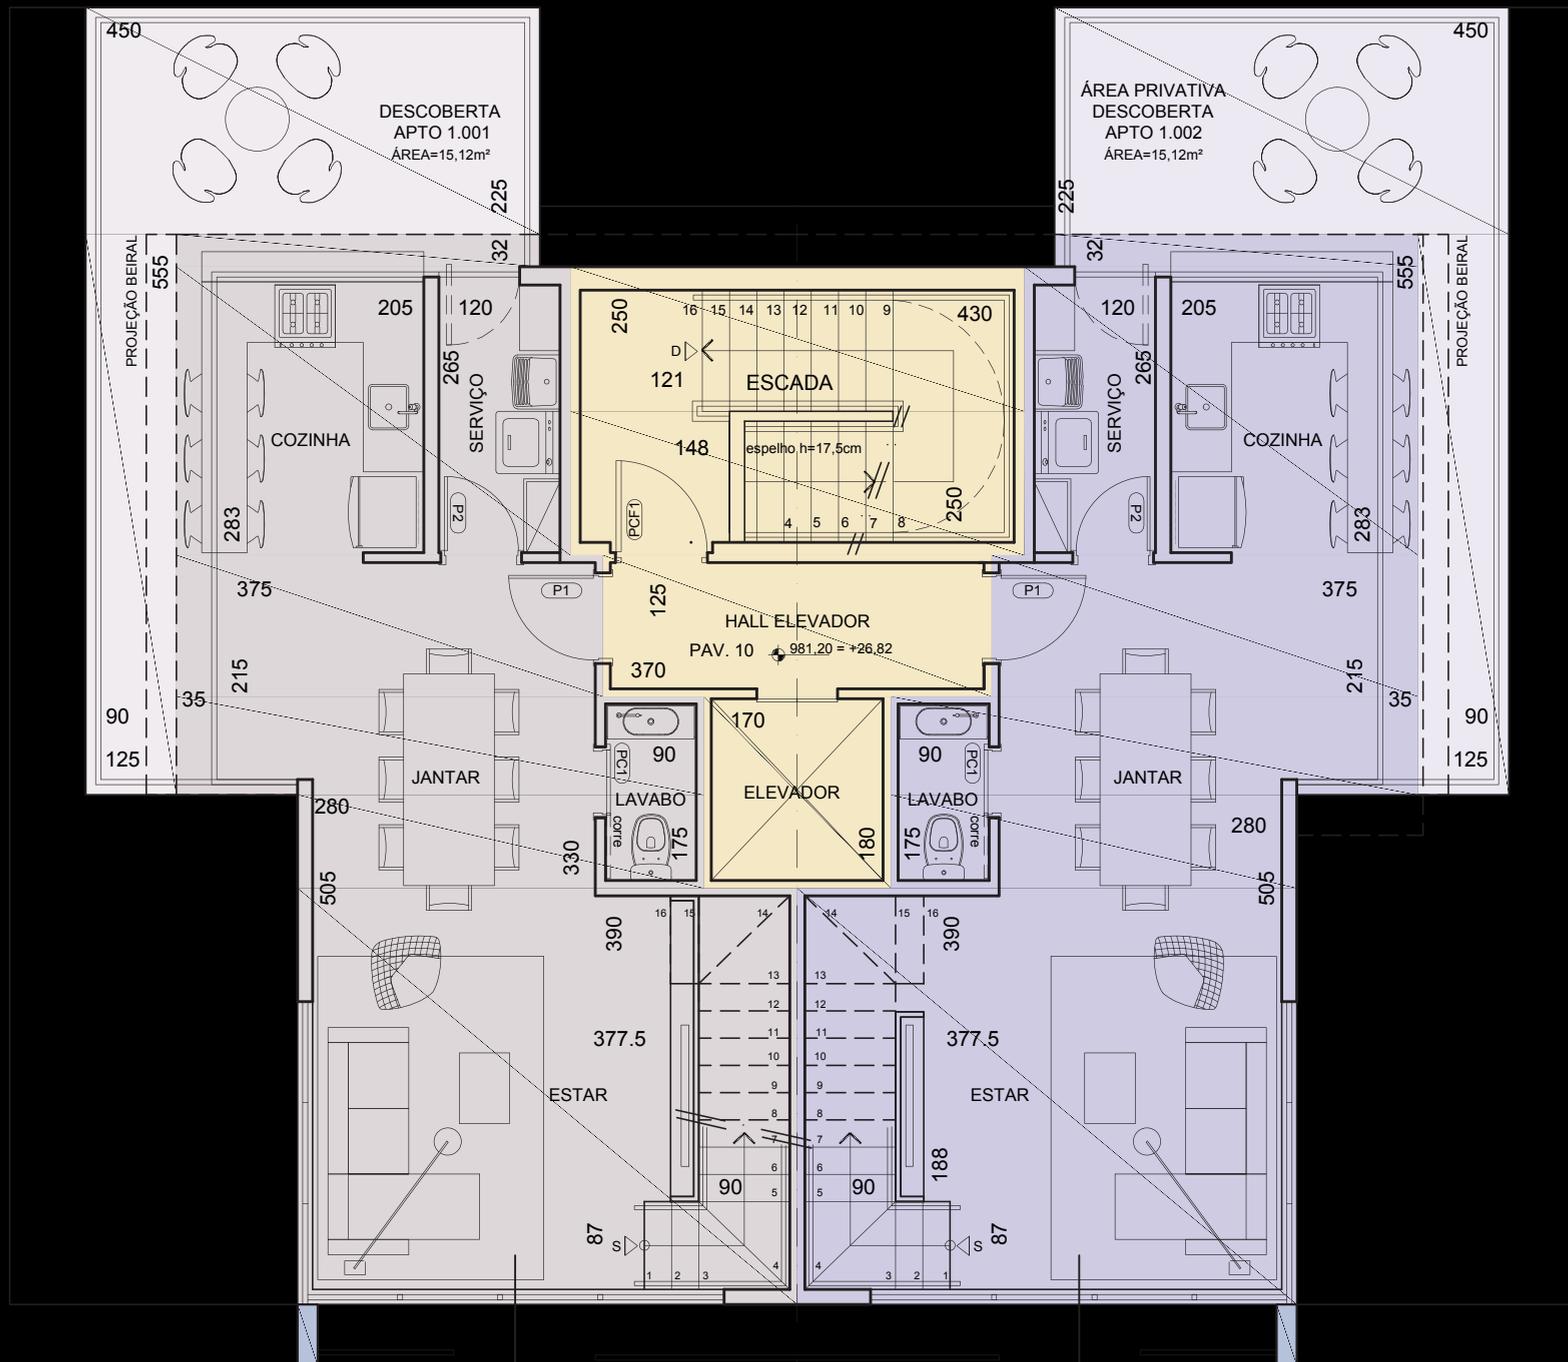

APTO 1.001 3Q  
PAV. INFERIOR  
ÁREA=47,34m<sup>2</sup>

APTO 1.002 3Q  
PAV. INFERIOR  
ÁREA=47,34m<sup>2</sup>

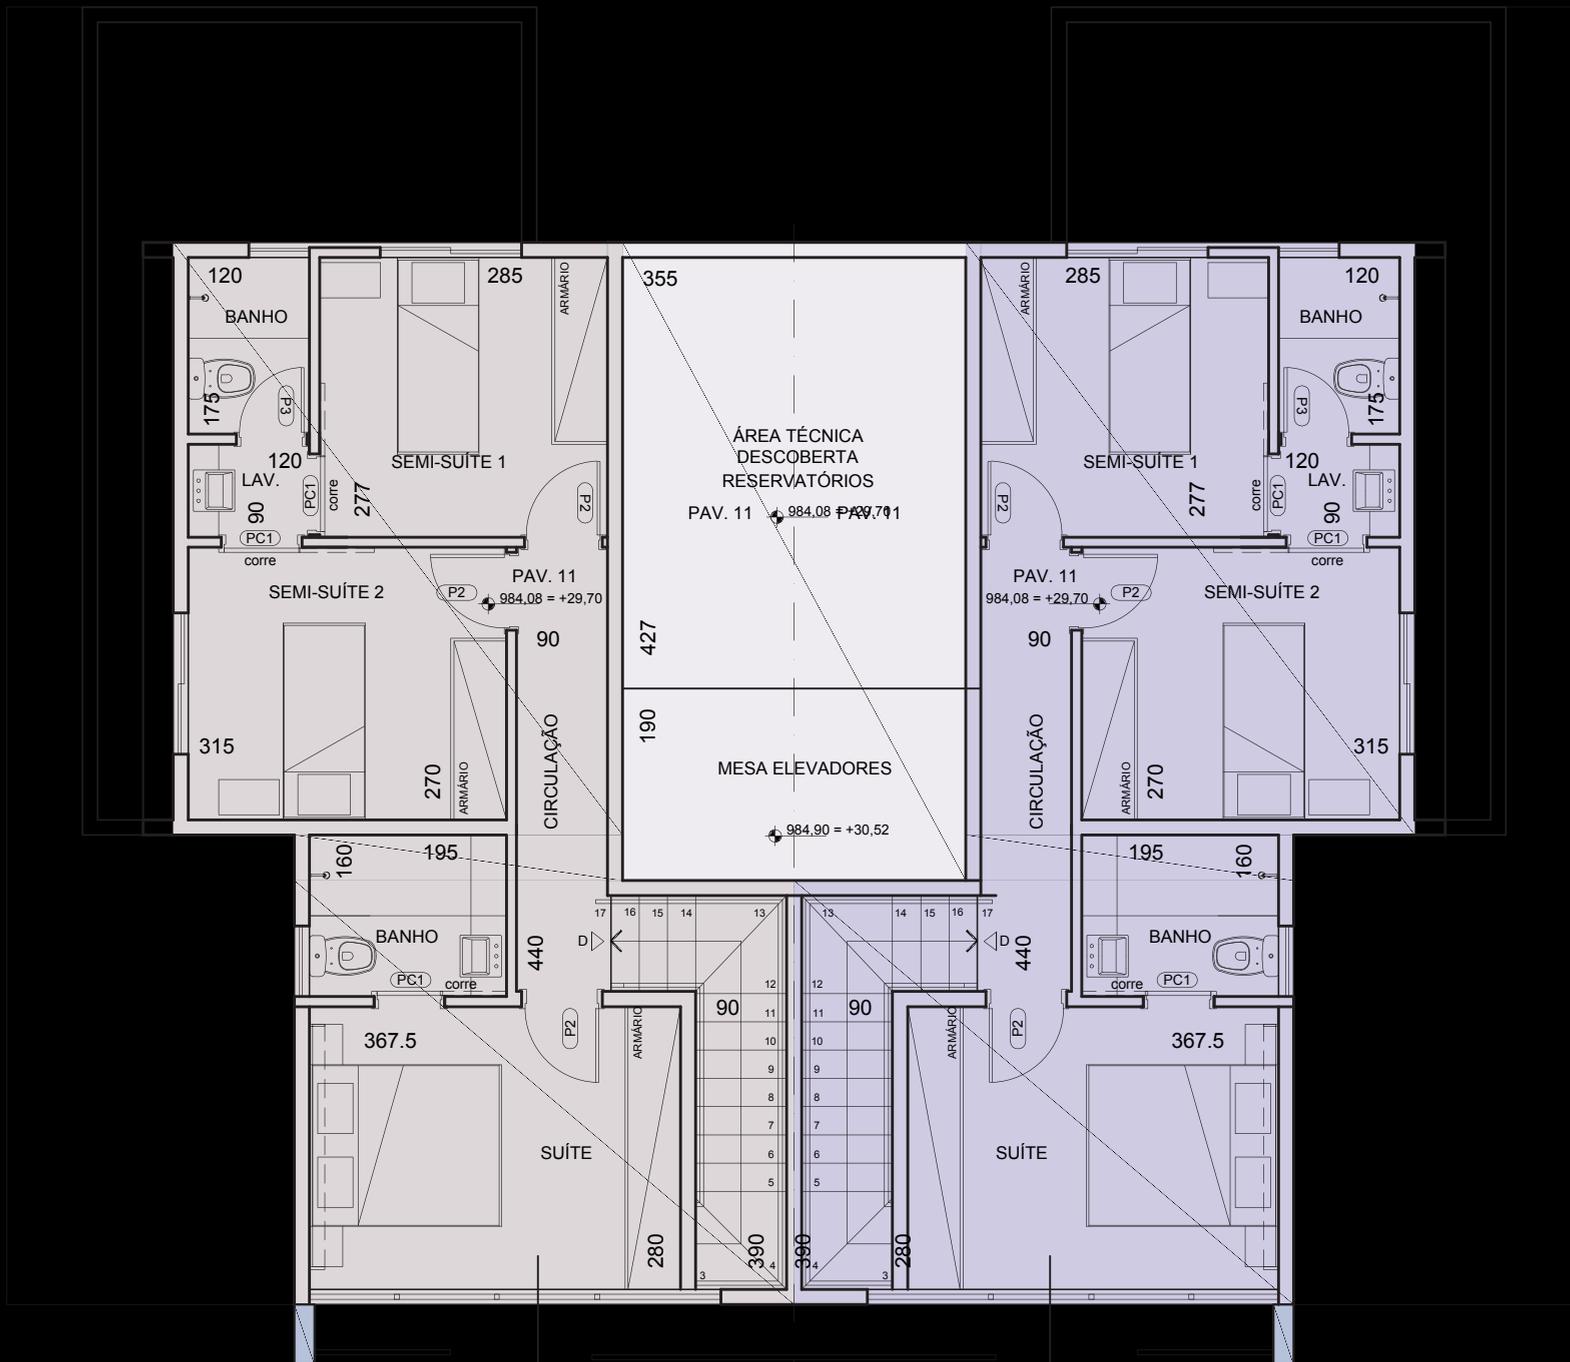


APTO 1.001 3Q  
PAV. SUPERIOR  
ÁREA=44,28m<sup>2</sup>

APTO 1.002 3Q  
PAV. SUPERIOR  
ÁREA=44,28m<sup>2</sup>

# Bex

× LOFTS & RESIDENCES ×

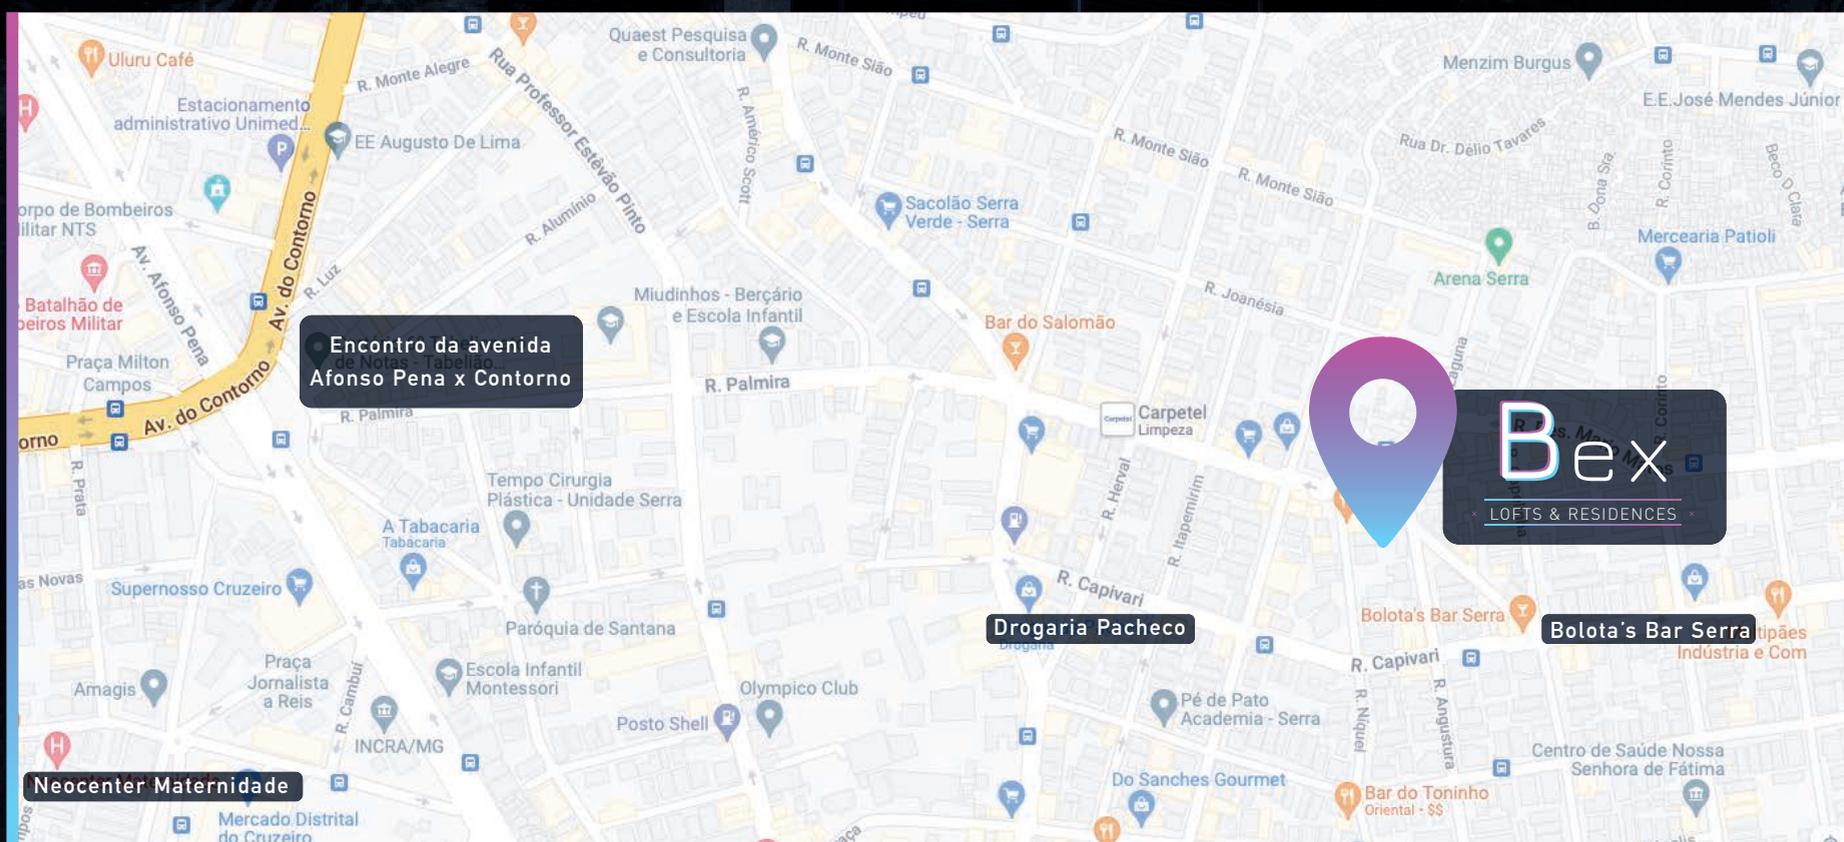

R. PALMIRA, 906 - SERRA, BELO HORIZONTE-MG - CEP 30220-110